

MOD. AN (CEU)
LIRE
300


civ. 242

MINISTERO DELLE FINANZE
DIPARTIMENTO DEL TERRITORIO



CATASTO EDILIZIO URBANO (RD. 13-4-1939, n. 652)
A. CHIORBOLI (loc. SABBIONI)
FERRARA
Pianimetria di u.i.u. in Comune di

MODULARIO
n. 1771-1784

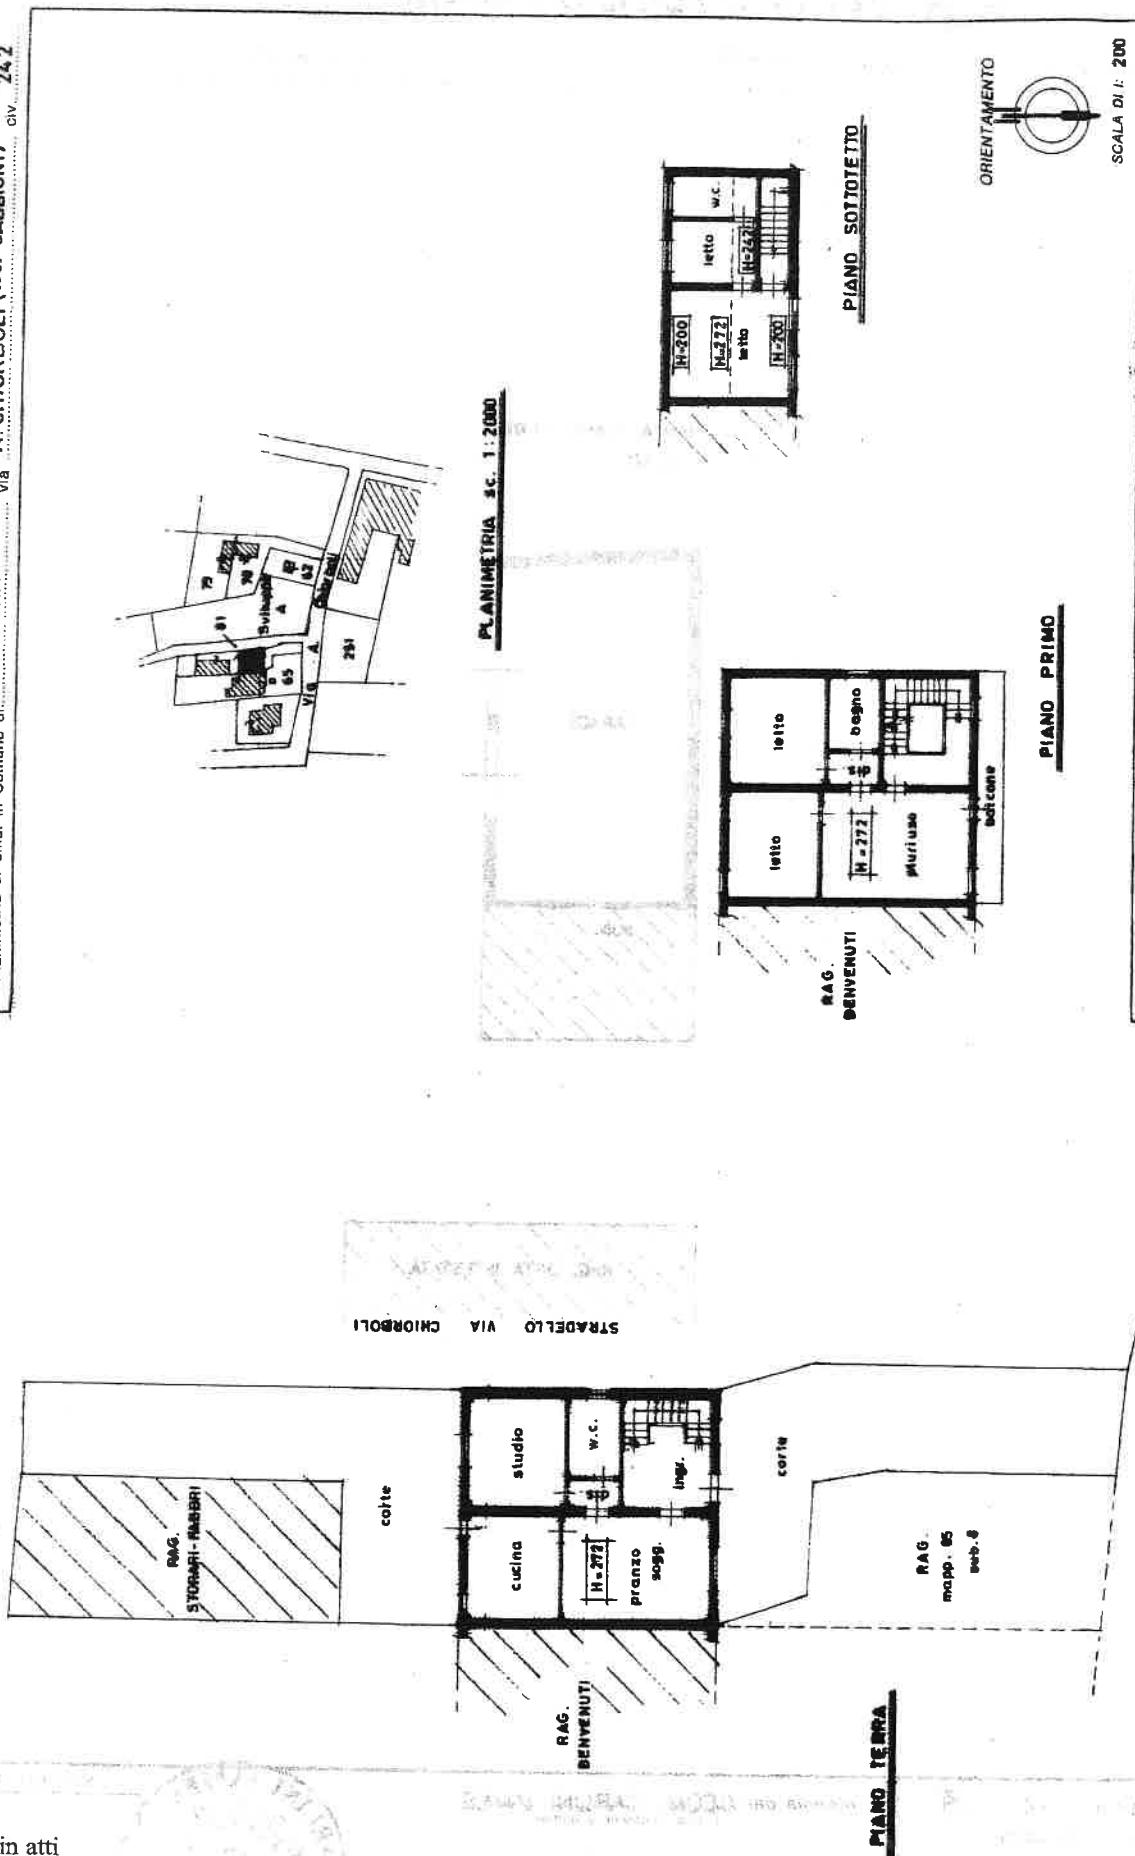

RISERVATO ALL'UFFICIO

FO 184

2 MAR 2001

Dichiarazione di N.C. ☐ Denuncia di variazione	Completata dal CARLINI JAMES Geometra
Identificativi catastali F. 52 N. 64	Inscritto all'albo de i della provincia di FERRARA 1478 Firma <i>Carlini James</i>

Catasto dei Fabbricati - Situazione al 20/12/2020 - Comune di FERRARA (D548) - < Foglio: 52 - Particella: 495 - Subalterno: 7 >
VIA ALDO CHIORBOLI n. 242 piano: T-1-2;

Ultima planimetria in atti

Data presentazione: 22/05/2001 - Data: 20/12/2020 - n. T11876 - Richiedente: BLLFRZ64P03H620D
Totale schede: 1 - Formato di acquisizione: A3(297x420) - Formato stampa richiesto: A4(210x297)



MODULARIO
F. rig. rand 487

MINISTERO DELLE FINANZE


DIREZIONE GENERALE DEL CATASTO E DEI SS.TT.EE.

CATASTO EDILIZIO URBANO (RDL 13-4-1939, n. 652)

MOD. BN (K)

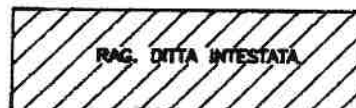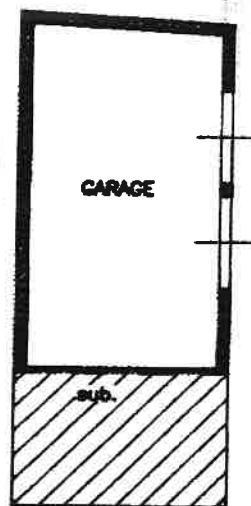LIRE
500Planimetria di u.i.u. in Comune di **FERRARA** via **CHIORBOLI** civ. **242**PIANTA PIANO TERRA
H. 2.40

ORIENTAMENTO

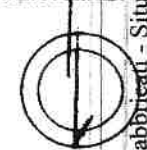

SCALA DI

Dichiarazione di N.C. ☒
Denuncia di variazione ☐Compilata dal **GEOM. CARLINI JAMES**
(Titolo, cognome e nome)

RISERVATO ALL'UFFICIO

Ultima planimetria in atti

Identificativi catastali


Data presentazione: 28/09/2000 - Data: 20/12/2020 - n. T11874 - Richiedente: BLLFRZ64P03H620D

Totale schede: 4 - Formato: 6 acquisizione: A4 (210x297) - Formato stampa richiesta: A4 (210x297)

Iscritto all'albo dei GEOMETRI

della provincia di FERRARA

Ritirato il 18/9/2020 Firma

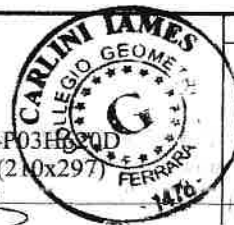

126669

Catasto di Fabbriani - Situazione al 20/12/2020 - Comune di FERRARA (D548) - < Foglio: 52 - Particella: 495 - Subalterno: 5 >
CATASTO CHIORBOLI n. 242 piano: T;

**Agenzia del Territorio
CATASTO FABBRICATI
Ufficio Provinciale di
Ferrara**

Dichiarazione protocollo n. FE0259951 del 24/11/2009

Planimetria di u.i.u. in Comune di Ferrara

Via Chiorboli

civ. 242

Identificativi Catastali:

Sezione:

Foglio: 52

Particella: 495

Subalterno: 8

Compilata da:
Pigozzi Filippo


Iscritto all'albo:
Geometri

Prov. Ferrara

N. 2265

Scheda n. 1

Scala 1:200

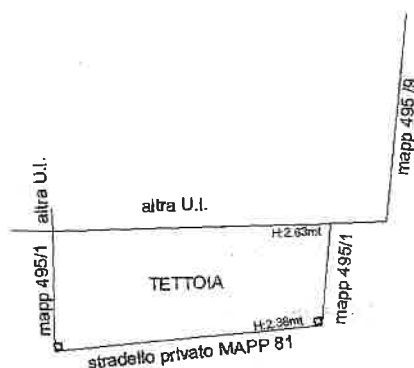

PIANO TERRA



Ultima planimetria in atti

Data: 20/12/2020 - n. T11877 - Richiedente: BLLFRZ64P03H620D

Totale schede: 1 - Formato di acquisizione: A4(210x297) - Formato stampa richiesto: A4(210x297)

**Agenzia del Territorio
CATASTO FABBRICATI
Ufficio Provinciale di
Ferrara**

Dichiarazione protocollo n. FE0259951 del 24/11/2009

Planimetria di u.i.u. in Comune di Ferrara

Via Chiorboli

civ. 242

Identificativi Catastali:

Sezione:

Foglio: 52

Particella: 495

Subalterno: 8

Compilata da:
Pigozzi Filippo


Iscritto all'albo:
Geometri

Prov. Ferrara

N. 2265

Scheda n. 1

Scala 1:200

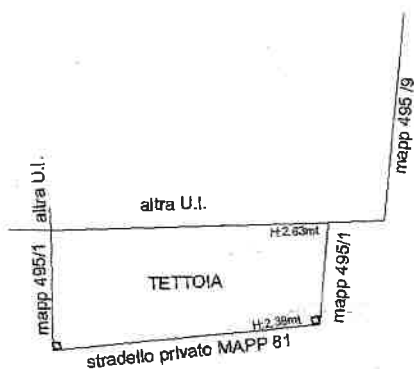

PIANO TERRA



Ultima planimetria in atti

Data: 20/12/2020 - n. T11877 - Richiedente: BLLFRZ64P03H620D

Totale schede: 1 - Formato di acquisizione: A4(210x297) - Formato stampa richiesto: A4(210x297)

Agenzia delle Entrate
CATASTO FABBRICATI
Ufficio Provinciale di
Ferrara

Dichiarazione protocollo n. FE0003390 del 27/01/2021

Comune di Ferrara

Via Aldo Chiorboli

civ. 242

Identificativi Catastali:

Sezione:

Foglio: 52

Particella: 495

Subalterno: 10

Compilata da:
Fabbri Stefano

Iscritto all'albo:
Architetti

Prov. Ferrara

N. 365

Planimetria

Scheda n. 1

Scala 1:200



H=2,70

H=2,32

PIANO TERRA



NORD

Ultima planimetria in atti

Data: 28/01/2021 - n. T15335 - Richiedente: BLLFRZ64P03H620D

Totale schede: 1 - Formato di acquisizione: A4(210x297) - Formato stampa richiesto: A4(210x297)

Catasto dei Fabbricati - Situazione al 28/01/2021 - Comune di FERRARA (D548) - < Foglio: 52 - Particella: 495 - Subalterno: 10 >
VIA ALDO CHIORBOLI n. 242 piano: T;